


LA DEMARCHE

Votre branchement est réalisé conformément au schéma ci-contre.
Il vous faut prendre contact avec l'entrepreneur de votre choix qui réalisera la liaison de vos conduites d'eaux usées à ce branchement.

SCHEMA TYPE DE BRANCHEMENT

CE QUE VOUS DEVEZ RACCORDER

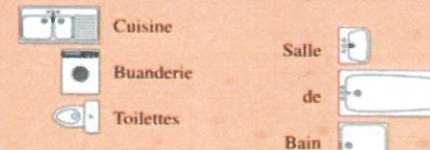

LES ASPECTS TECHNIQUES

- LA FOSSE SEPTIQUE SERA DÉBRANCHÉE, VIDÉE, DÉSINFECTÉE ET COMBLÉE.
- Vérifier la conformité de la plomberie intérieure
 - chaque appareil sanitaire sera muni d'un siphon,
 - une conduite de ventilation évitera les désamorçages de siphon et donc les mauvaises odeurs,
 - par sécurité le service d'assainissement préconise la mise en place d'un siphon PVC principal à proximité de l'habitation,
 - en cas d'installations situées en dessous du niveau de la chaussée des précautions particulières seront prises pour éviter le reflux des eaux (clapet).
- Les broyeurs d'éviers sont interdits.
- Les conduites privées présenteront tous les critères d'étanchéité et suffisamment d'accès pour le contrôle et l'entretien.

CE QUE VOUS NE DEVEZ PAS RACCORDER

Gouttière
Drains
Trop plein de puits
Siphon de cour
Vide-cave

→

Exutoire d'eaux pluviales
caniveau
Fossé
Puit perdu

ARTISANS COMMERCIAUX INDUSTRIELS

Les raccordements d'eaux non domestiques doivent faire l'objet d'une étude préalable du service d'assainissement.
Des prétraitements peuvent être nécessaires à certaines activités (bacs dégraisseurs pour cantines, boucheries, etc...)


LE BON FONCTIONNEMENT DE LA STATION DE TRAITEMENT DÉPEND AUSSI DE VOUS.

Les produits toxiques
- HUILE DE VIDANGE - HUILE DE FRITEUSE
- ACIDES - PRODUITS PHARMACEUTIQUES
- PEINTURE - BAINS CHIMIQUES
ne doivent en aucun cas être rejeté au réseau.
Le bon fonctionnement de la station d'épuration passe par une bonne utilisation du réseau de collecte.

⑩

Fosse septique, Bacs dégraisseurs, Pré filtre, Fosse étanche

A supprimer OBLIGATOIREMENT

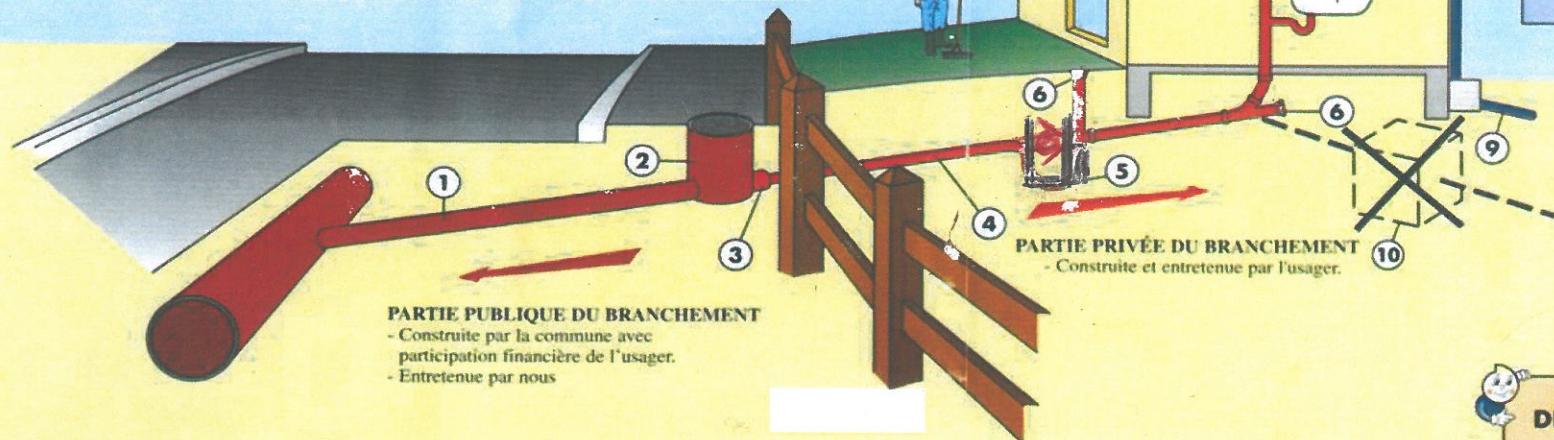

PARTIE PUBLIQUE DU BRANCHEMENT

- Construite par la commune avec participation financière de l'utilisateur.
- Entretien par nous

PARTIE PRIVÉE DU BRANCHEMENT

- Construite et entretenue par l'utilisateur.

LEGENDE

- 1 - Conduite de branchement
- 2 - Boîte de branchement
- 3 - Manchon de réduction
- 4 - PVC
- 5 - clapet anti-retour
- 6 - Tampon d'accès hermétique
- 7 - Appareils sanitaires
- 8 - Ventilation indispensable
- 9 - Evacuation des eaux pluviales

OBLIGATION DE CONTROLE DE VOTRE RACCORDEMENT

Avant remblaiement des tranchées, l'utilisateur informera le service d'assainissement.
CONTACTEZ NOUS 48 HEURES À L'AVANCE



Un contrôle de conformité sera effectué