

PLAN LOCAL d'URBANISME

Modification n°2

BARTENHEIM

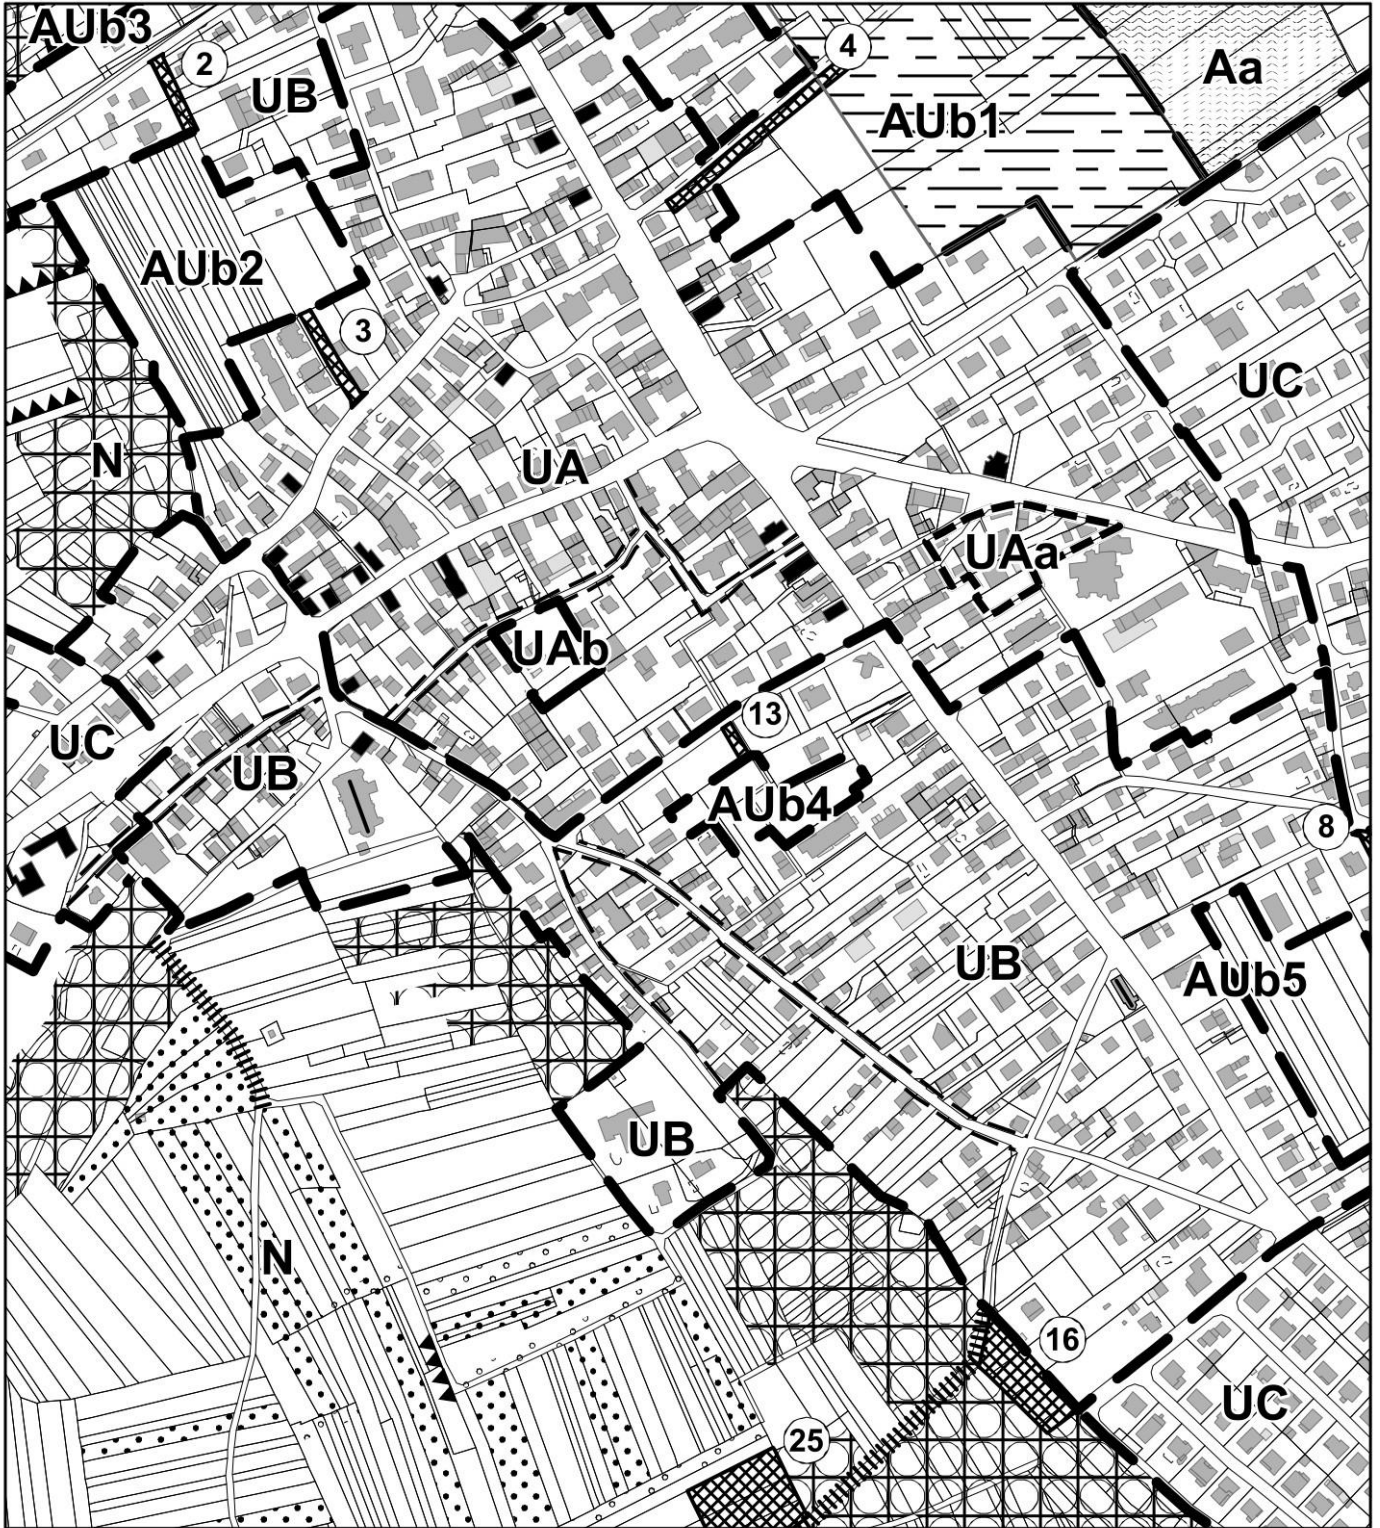


2a. Règlement graphique modifié au 1/5 000ème (extraits)

Plan Local d'Urbanisme
Modification n°2
Dossier soumis à enquête publique



 
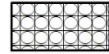
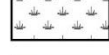
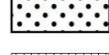
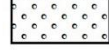
2022



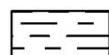
	limite de zone ou de secteur
	gazoduc (tracé indicatif)
	couloir de ligne électrique
	marge de recul minimal des constructions
	emplacements réservés
	bâtiment à protéger au titre de l'article L151-19 selon prescriptions réglementaires
	bâtiment à démolir au titre de l'article L151-19 selon prescriptions réglementaires
	site à projet

	espaces boisés classés à maintenir et/ou à créer L.111-1 et L.113-2
---	---

espace à préserver/valoriser au titre de l'article L151-23 selon prescriptions réglementaires

	arbre à protéger
	chemin creux à maintenir
	plantation à maintenir ou renforcer ou à créer
	haie à créer
	espace à planter
	secteur à dominante de prés
	secteur à dominante de vergers
	secteur à dominante de vignes
	talus à reconstituer
	talus boisé existants à protéger

	zi par débordement
---	--------------------

	zi risque modéré
---	------------------

D'une manière générale, les limites de zone ou de secteur s'appuient sur des limites parcellaires. Dans le cas contraire, la limite à considérer est constituée par l'axe des limites de zone ou de secteur.

LISTE DES EMPLACEMENTS RESERVES DU PLU

N°	Désignation des opérations	Localisation	Bénéficiaire
2	Création d'une voie d'accès (8 m)	Rue des Merles	Commune
3	Création d'une voie d'accès (8 m)	Rue du 19 Novembre	Commune
4	Aménagement du ruisseau et création d'une voie d'accès	Rue des Forges	Commune
6	Création d'une piste cyclable	RD 66	Département du Haut-Rhin
7	Création d'une station de pompage	Lieudit "Bleirain"	Syndicat Intercommunal d'eau et d'assainissement de Bartenheim, Kembs, Rosenau
8	Création d'une voie d'accès (8 m)	Rue de la Croix	Commune
10	Elargissement de voie accès (8 m)	Rue de Huningue	Commune
11	Extension du site d'équipements sportif et de loisirs et réalisation d'un atelier technique	Rue du Printemps	Commune
12	Création d'une voie d'accès (8 m)	Rue de l'Est	Commune
13	Création d'une voie d'accès	Rue du nouveau quartier	Commune
16	Bassin de rétention des eaux	Chemin du Brestenberweg	Commune
18	Création d'une amorce de voie d'accès (5 m)	Rue des Prés	Commune
20	Elargissement de voie	Rue de Huningue	Commune
21	Retenue temporaire d'écroulement des crues	RD 21I	Syndicat Intercommunal du Muehlgraben
22	Bassin de rétention	Rue de Rosenau	Communauté de Communes des Trois Frontières
23	Extension du parking	Rue de Huningue	Commune
25	Bassin de rétention des eaux pluviales	Collines Ouest	Commune
26	Extension de l'emprise EAP (PIG)	Lieu-dit Hattel	Etat
27	Accès au secteur AUb5	Rue des Landes	Commune
30	Structure d'hébergement pour personnes âgées	Rue de l'église	Commune
31	Réalisation d'un parking	Rue du GI de gaulle	Commune

